


TEATRO DELLE ARTI  
 VIA DON MINZONI, 5  
 - GALLARATE -

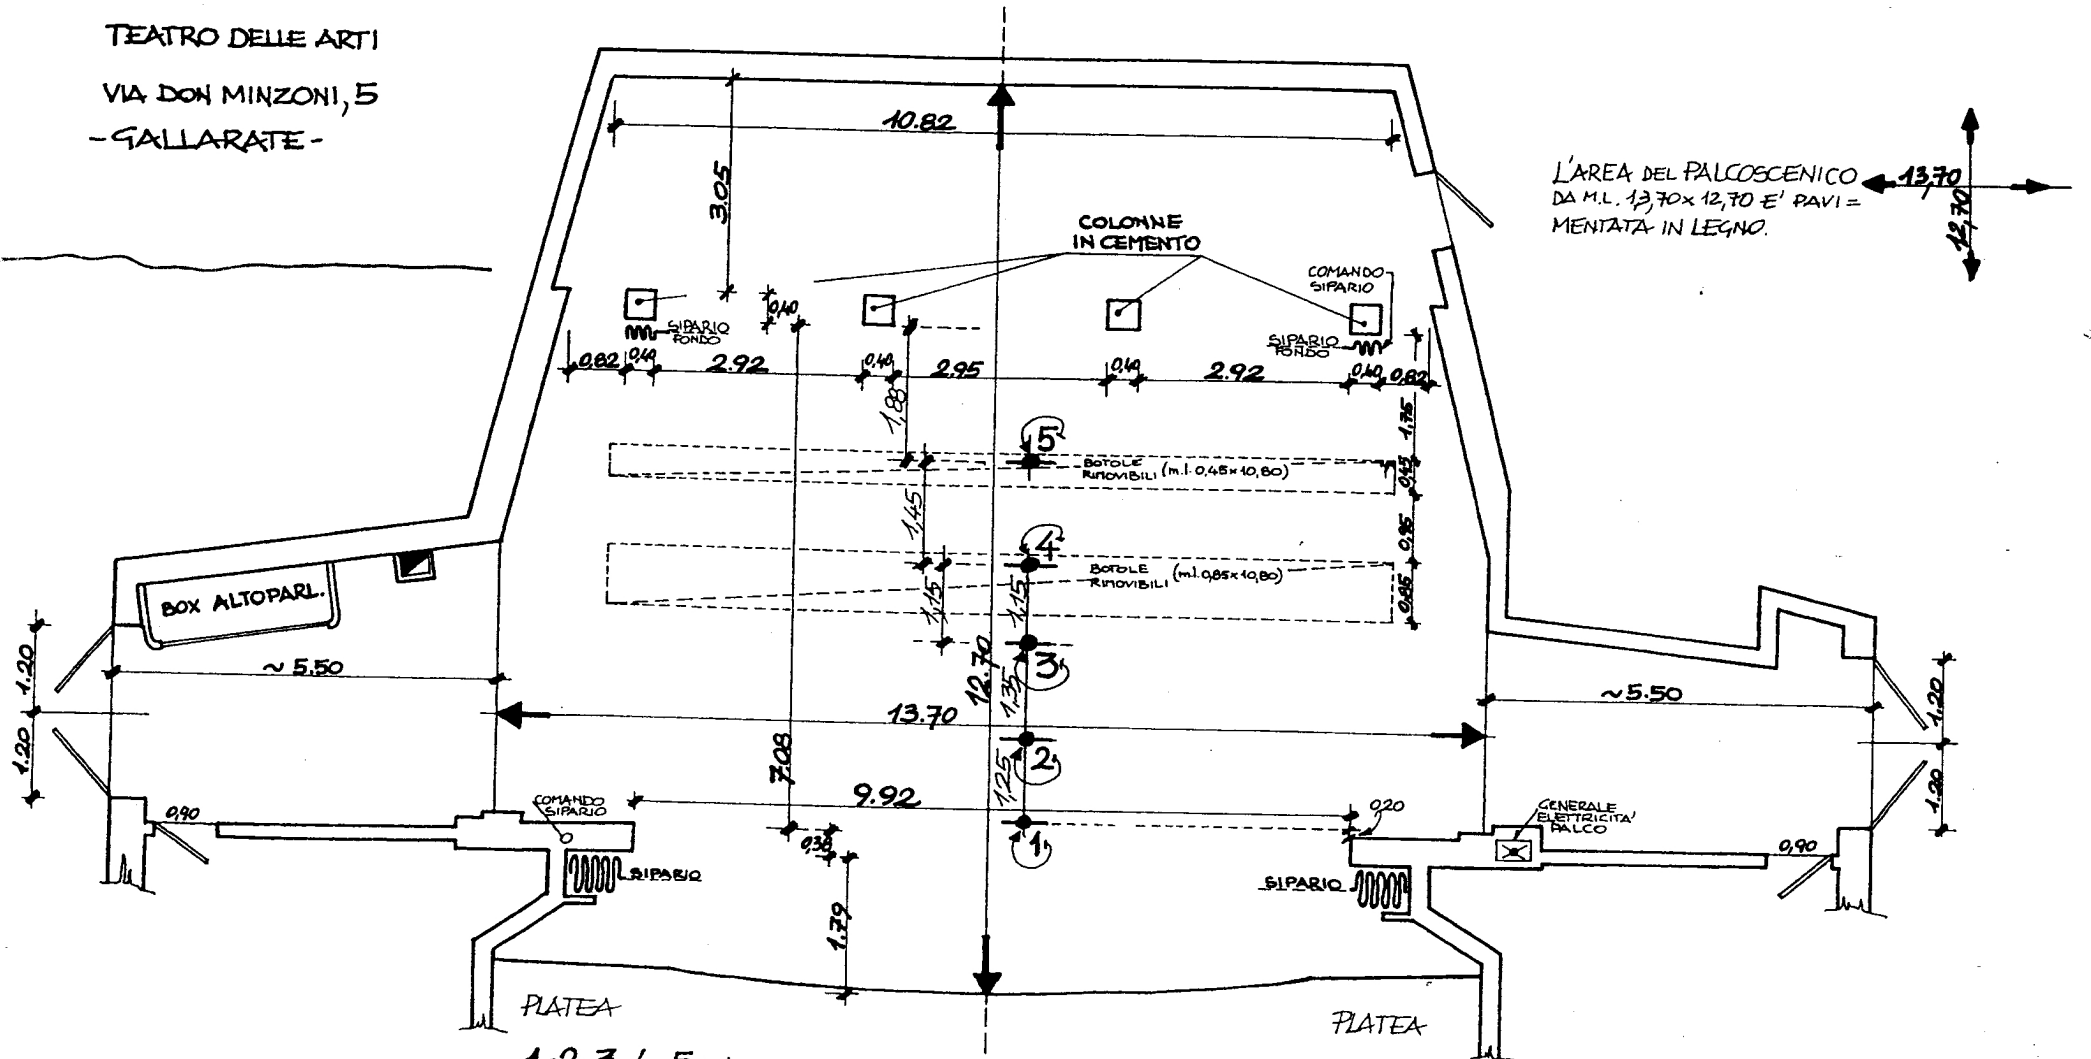

L'AREA DEL PALCOSCENICO  
 DA M.L. 13,70x12,70 E' PAVI-  
 MENTATA IN LEGNO.

1-2-3-4-5: AMERICANE ELETRIFICATE.  
 FRA 1 E 2: N° 5 TIRI MANUALI  
 FRA 2 E 3: N° 3 TIRI MANUALI  
 FRA 3 E 4: N° 4 TIRI MANUALI  
 FRA 4 E 5: N° 5 TIRI MANUALI  
 FRA 5 E SIPARIO DI FONDO: N° 6 TIRI MANUALI

MAX. ALTEZZA DAL PIANO PISCENICO ALLA  
 PARTE INF. DELLE AMERICANE ELETRIFICATE: M.L. 7,50

CABINA ELETTRICA = MAX 50 KW

CAMERINI = N° 7